



DETALHE 04 - SEÇÃO TRANSVERSAL DA PISTA DE ROLAMENTO
ESCALA 1:50

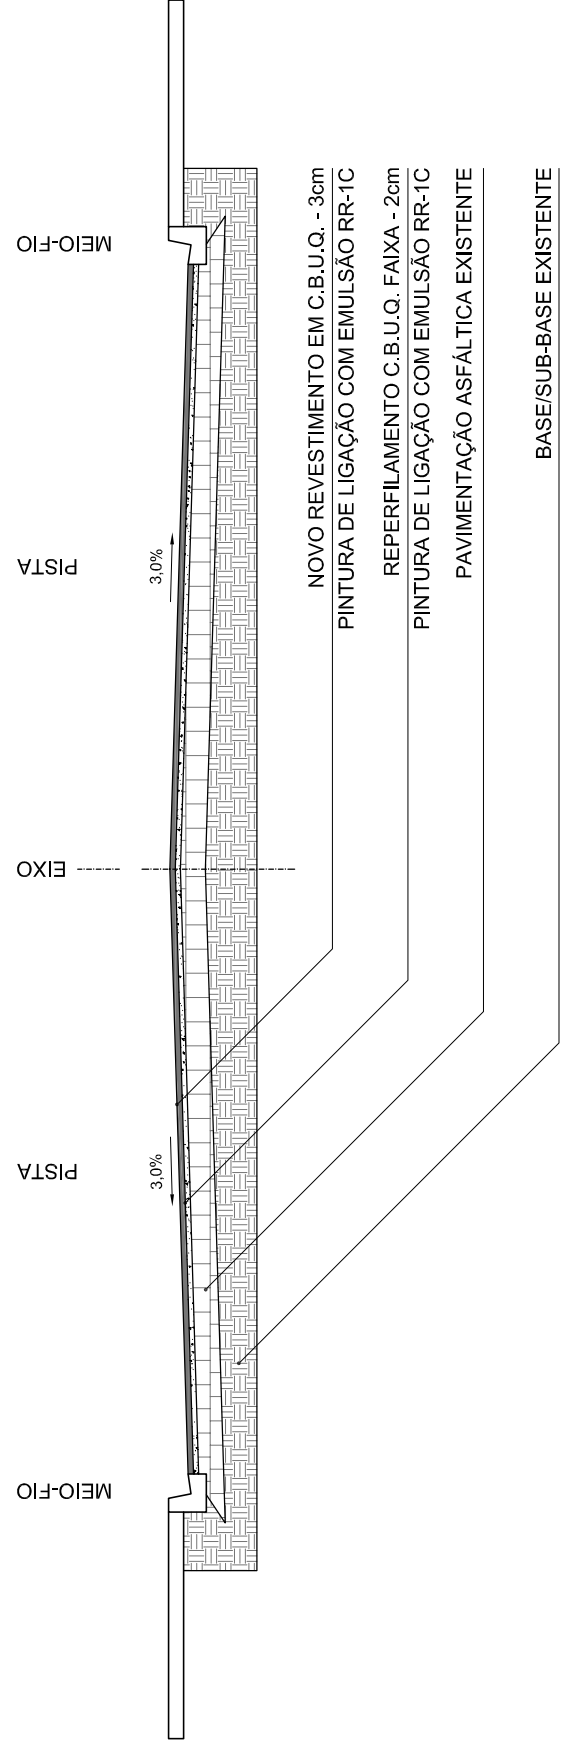

PERFIL TRANSVERSAL GÊNICO - RECAPE ASFÁLTICO EM
REVESTIMENTO EXISTENTE EM PARALELEPÍPEDO

PLANTA DE LOCAÇÃO DO RECAPEAMENTO ASFÁLTICO
ESCALA 1:250

 

PROJETO DE RECAPAMENTO SOBRE PAVIMENTAÇÃO EM PARALELEPÍPEDO	
RECAPAMENTO	
PROJETO: RECAPAMENTO DE PAVIMENTAÇÃO EM PARALELEPÍPEDO	
AUTOR DO PROJETO: ALY. ARAÚJO SILVA	
REVISÃO: 01	
REVISÃO: 02	
