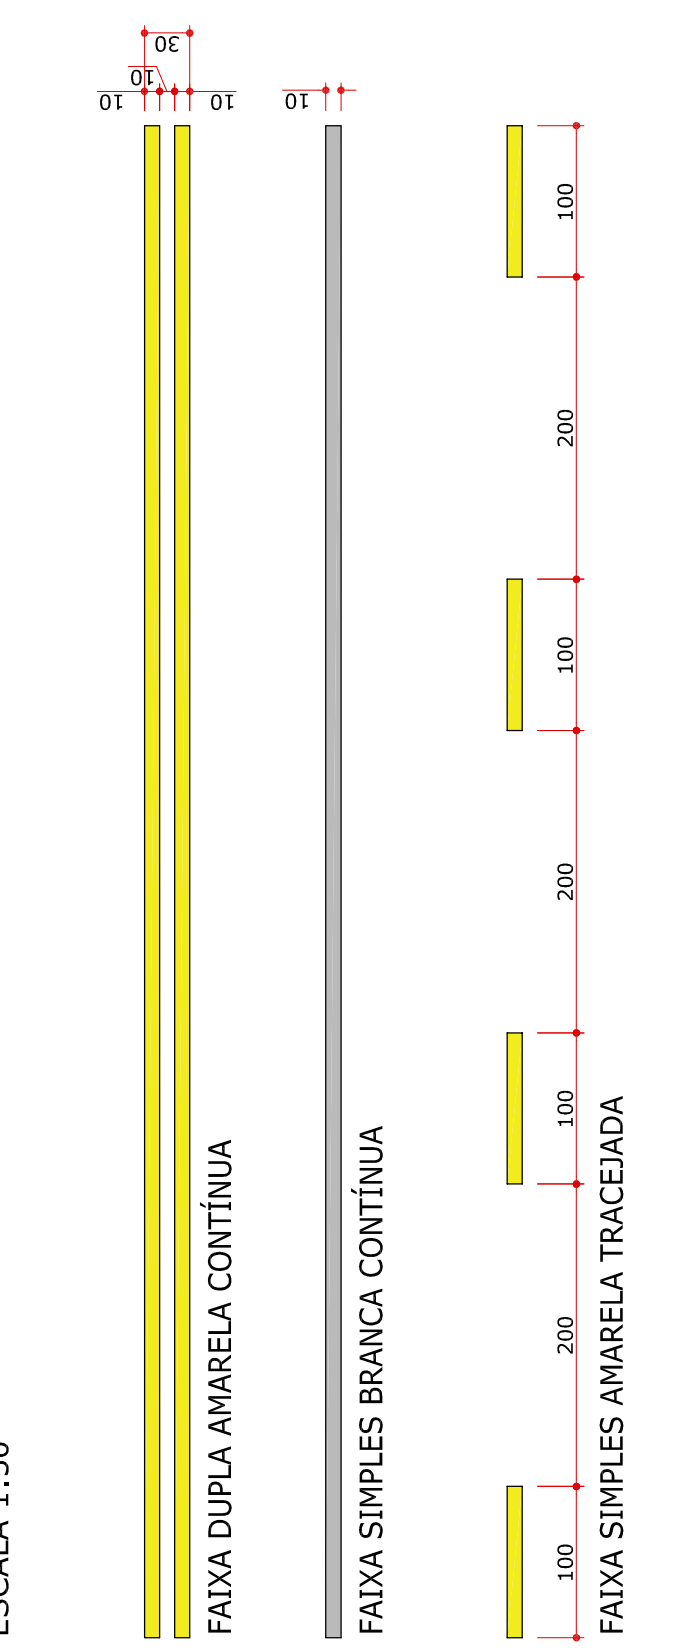
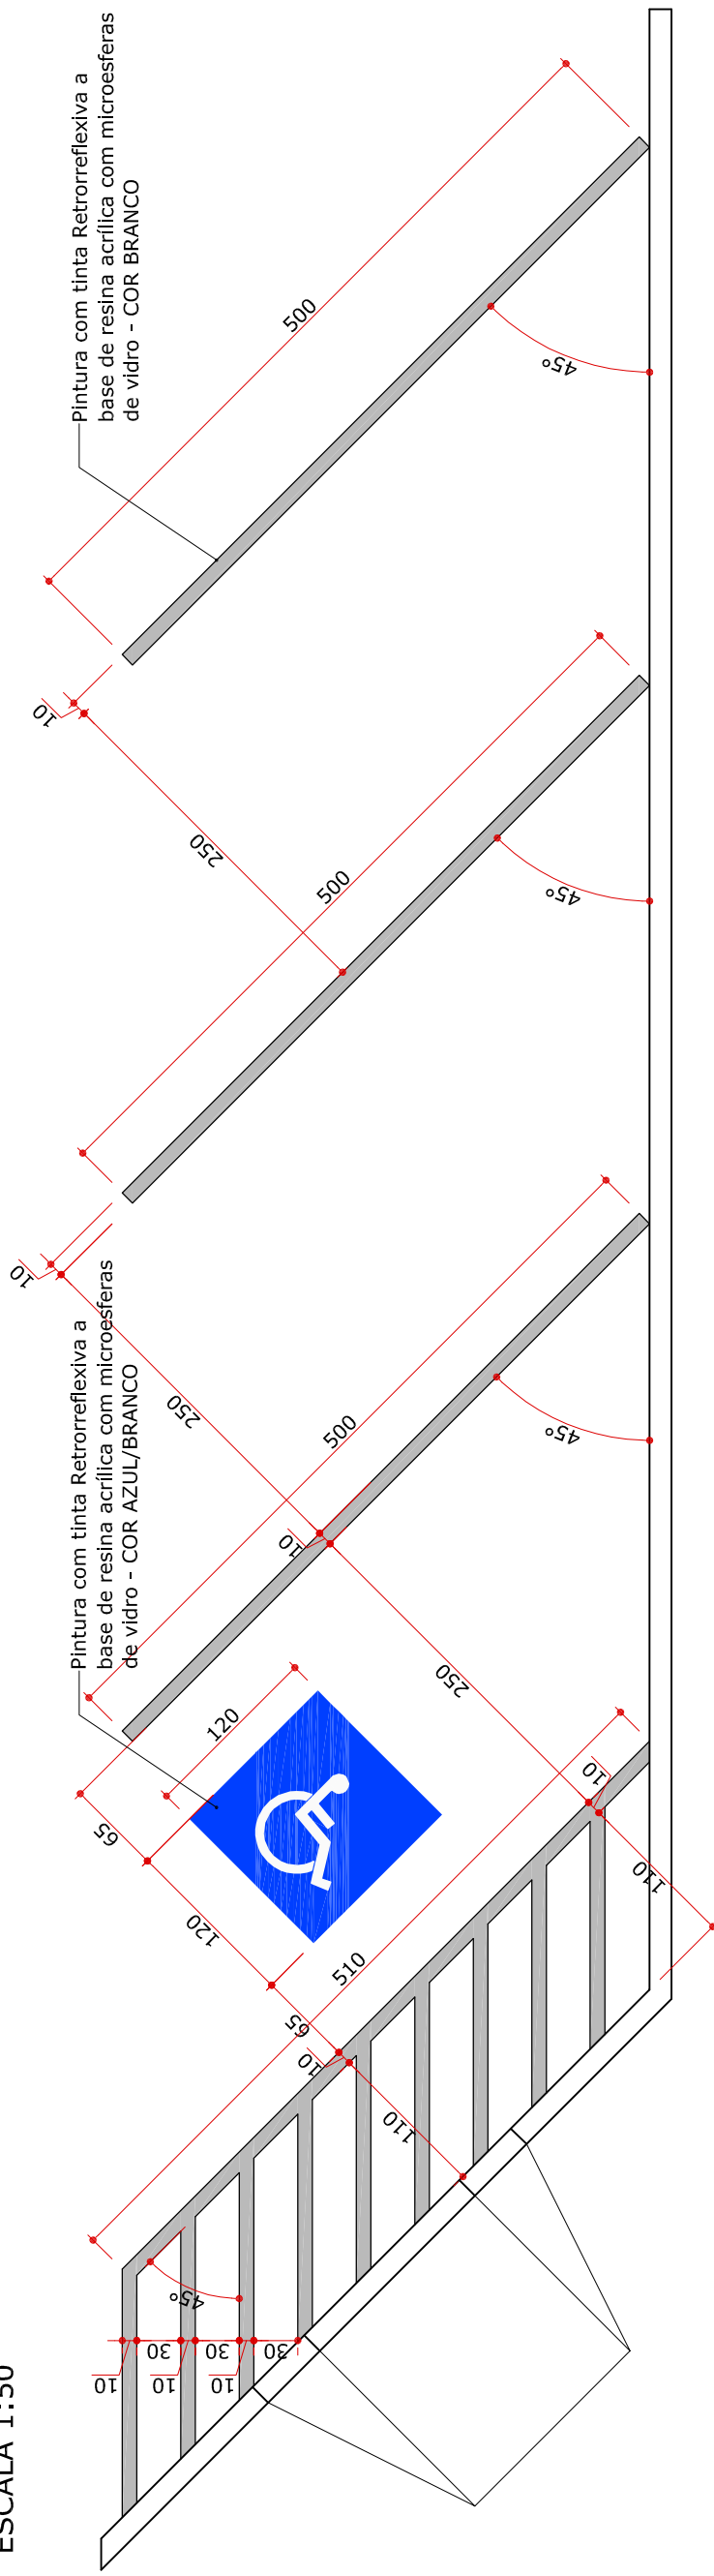
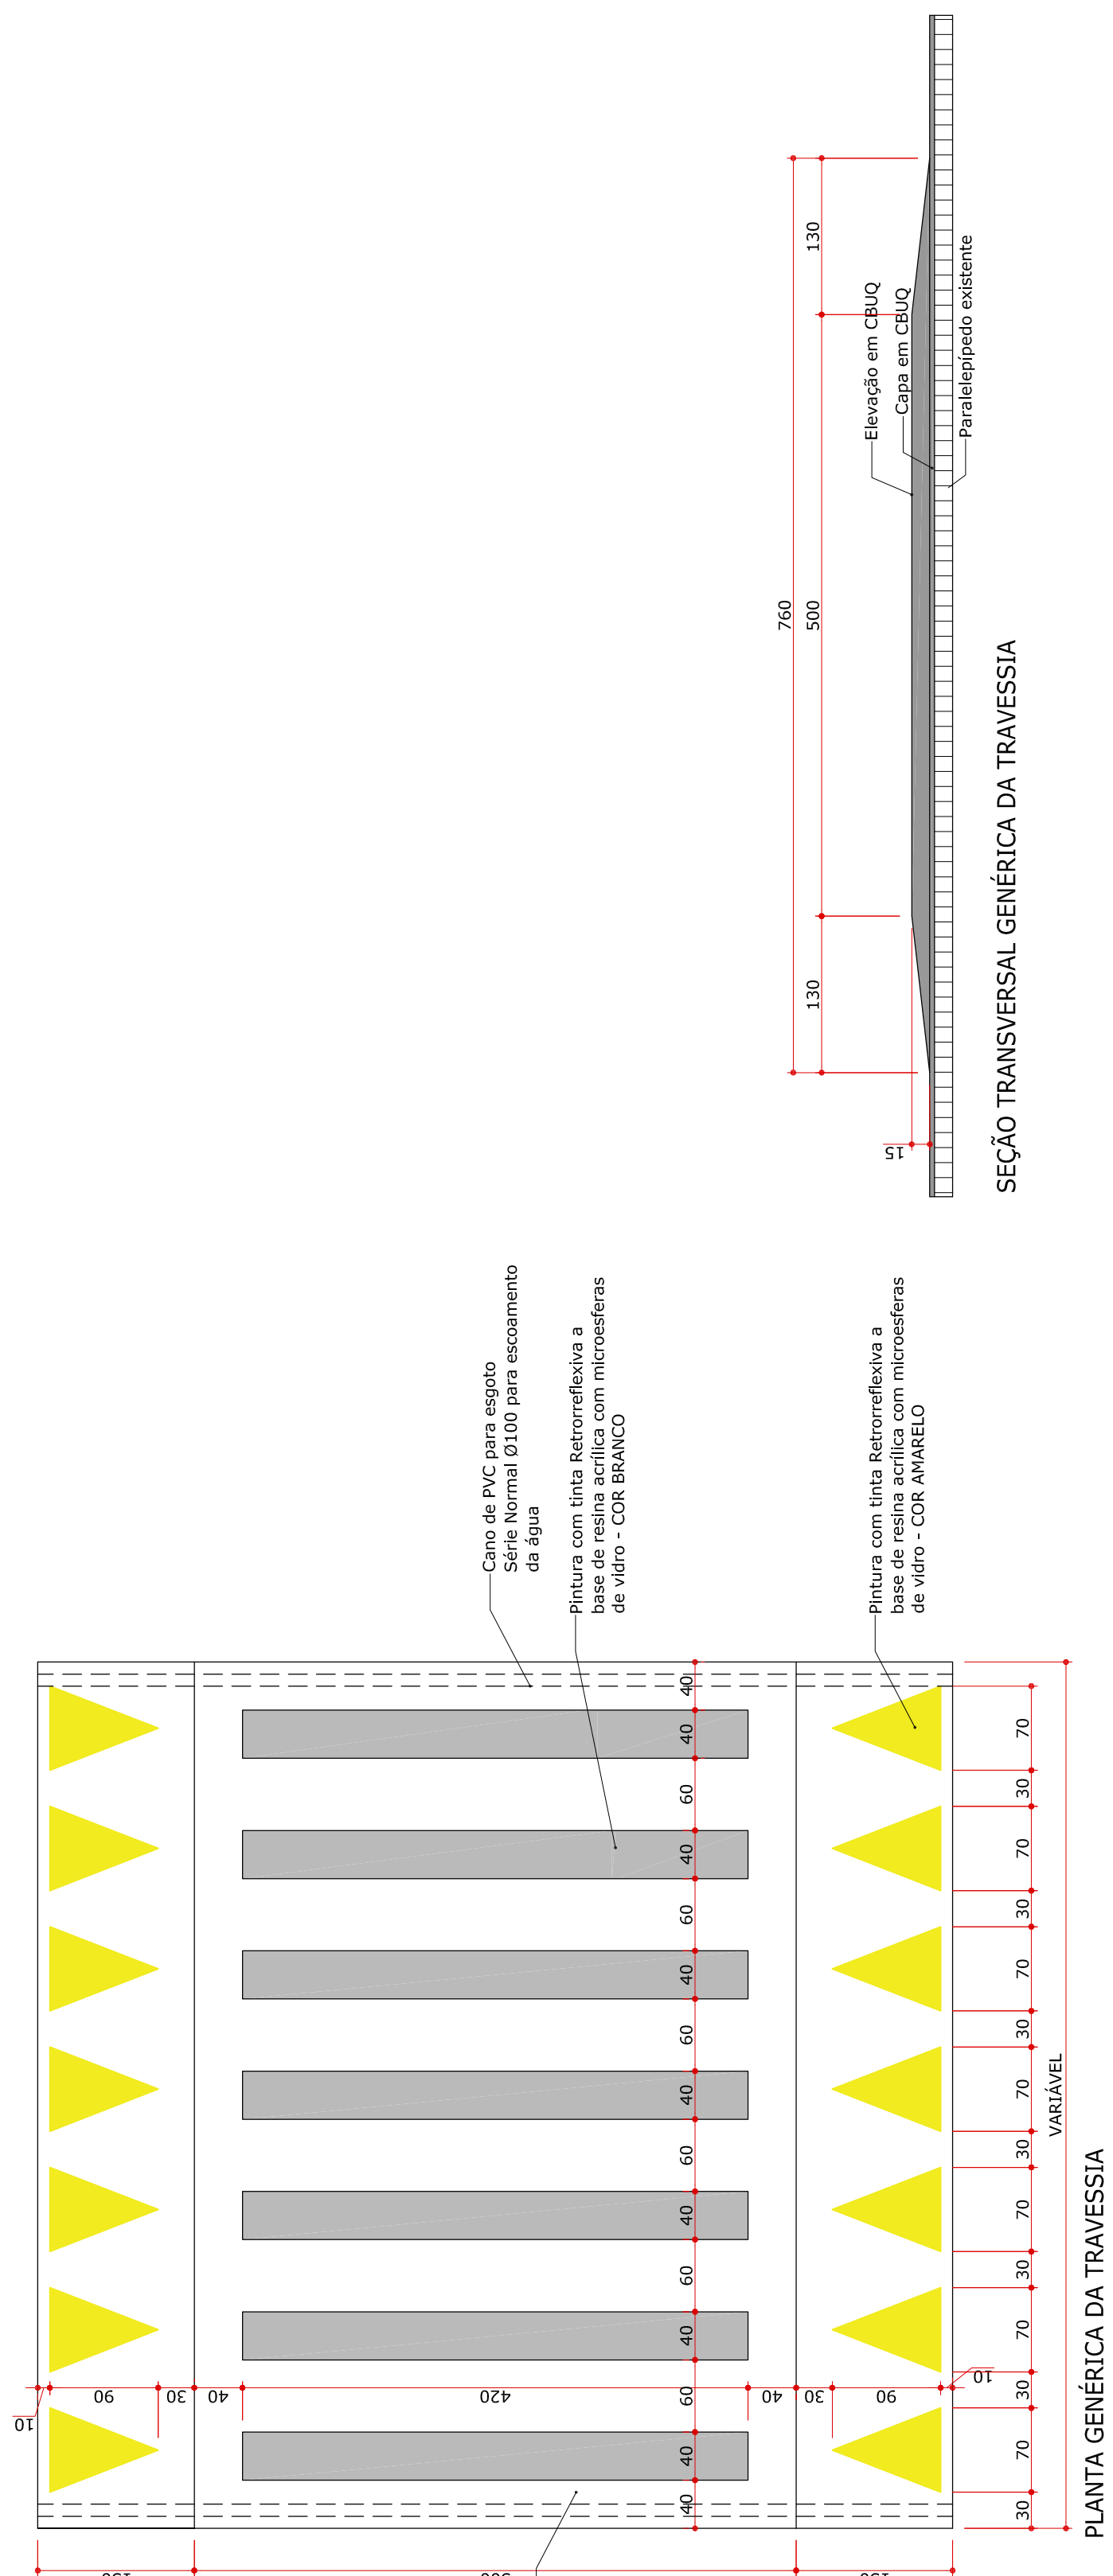


PLANTA DE SINALIZAÇÃO HORIZONTAL  
ESCALA 1:250

[illegible]

