D A T A	OBSERVAÇÃO	
NOV/2014	Alta Gori ARQ/OAA	


PLANTA	PRANCHA 01/05
RESPONSÁVEL TÉCNICO:	AUTOR DO PROJETO: Arq. Ana Elisa Gori Camargo CAU A67406-0
	PROPRIETÁRIO: Prefeitura Municipal de Contenda - PR Prefeito Carlos Eugênio Bastiani

PROJETO HIDRÁULICO PARA REFORMA - COZINHA E REFEITÓRIO
HOSPITAL E MATERNIDADE MIGUELINA FRANCO E ELISA PADILHA

HIDRÁULICO
ESCALA 1:25

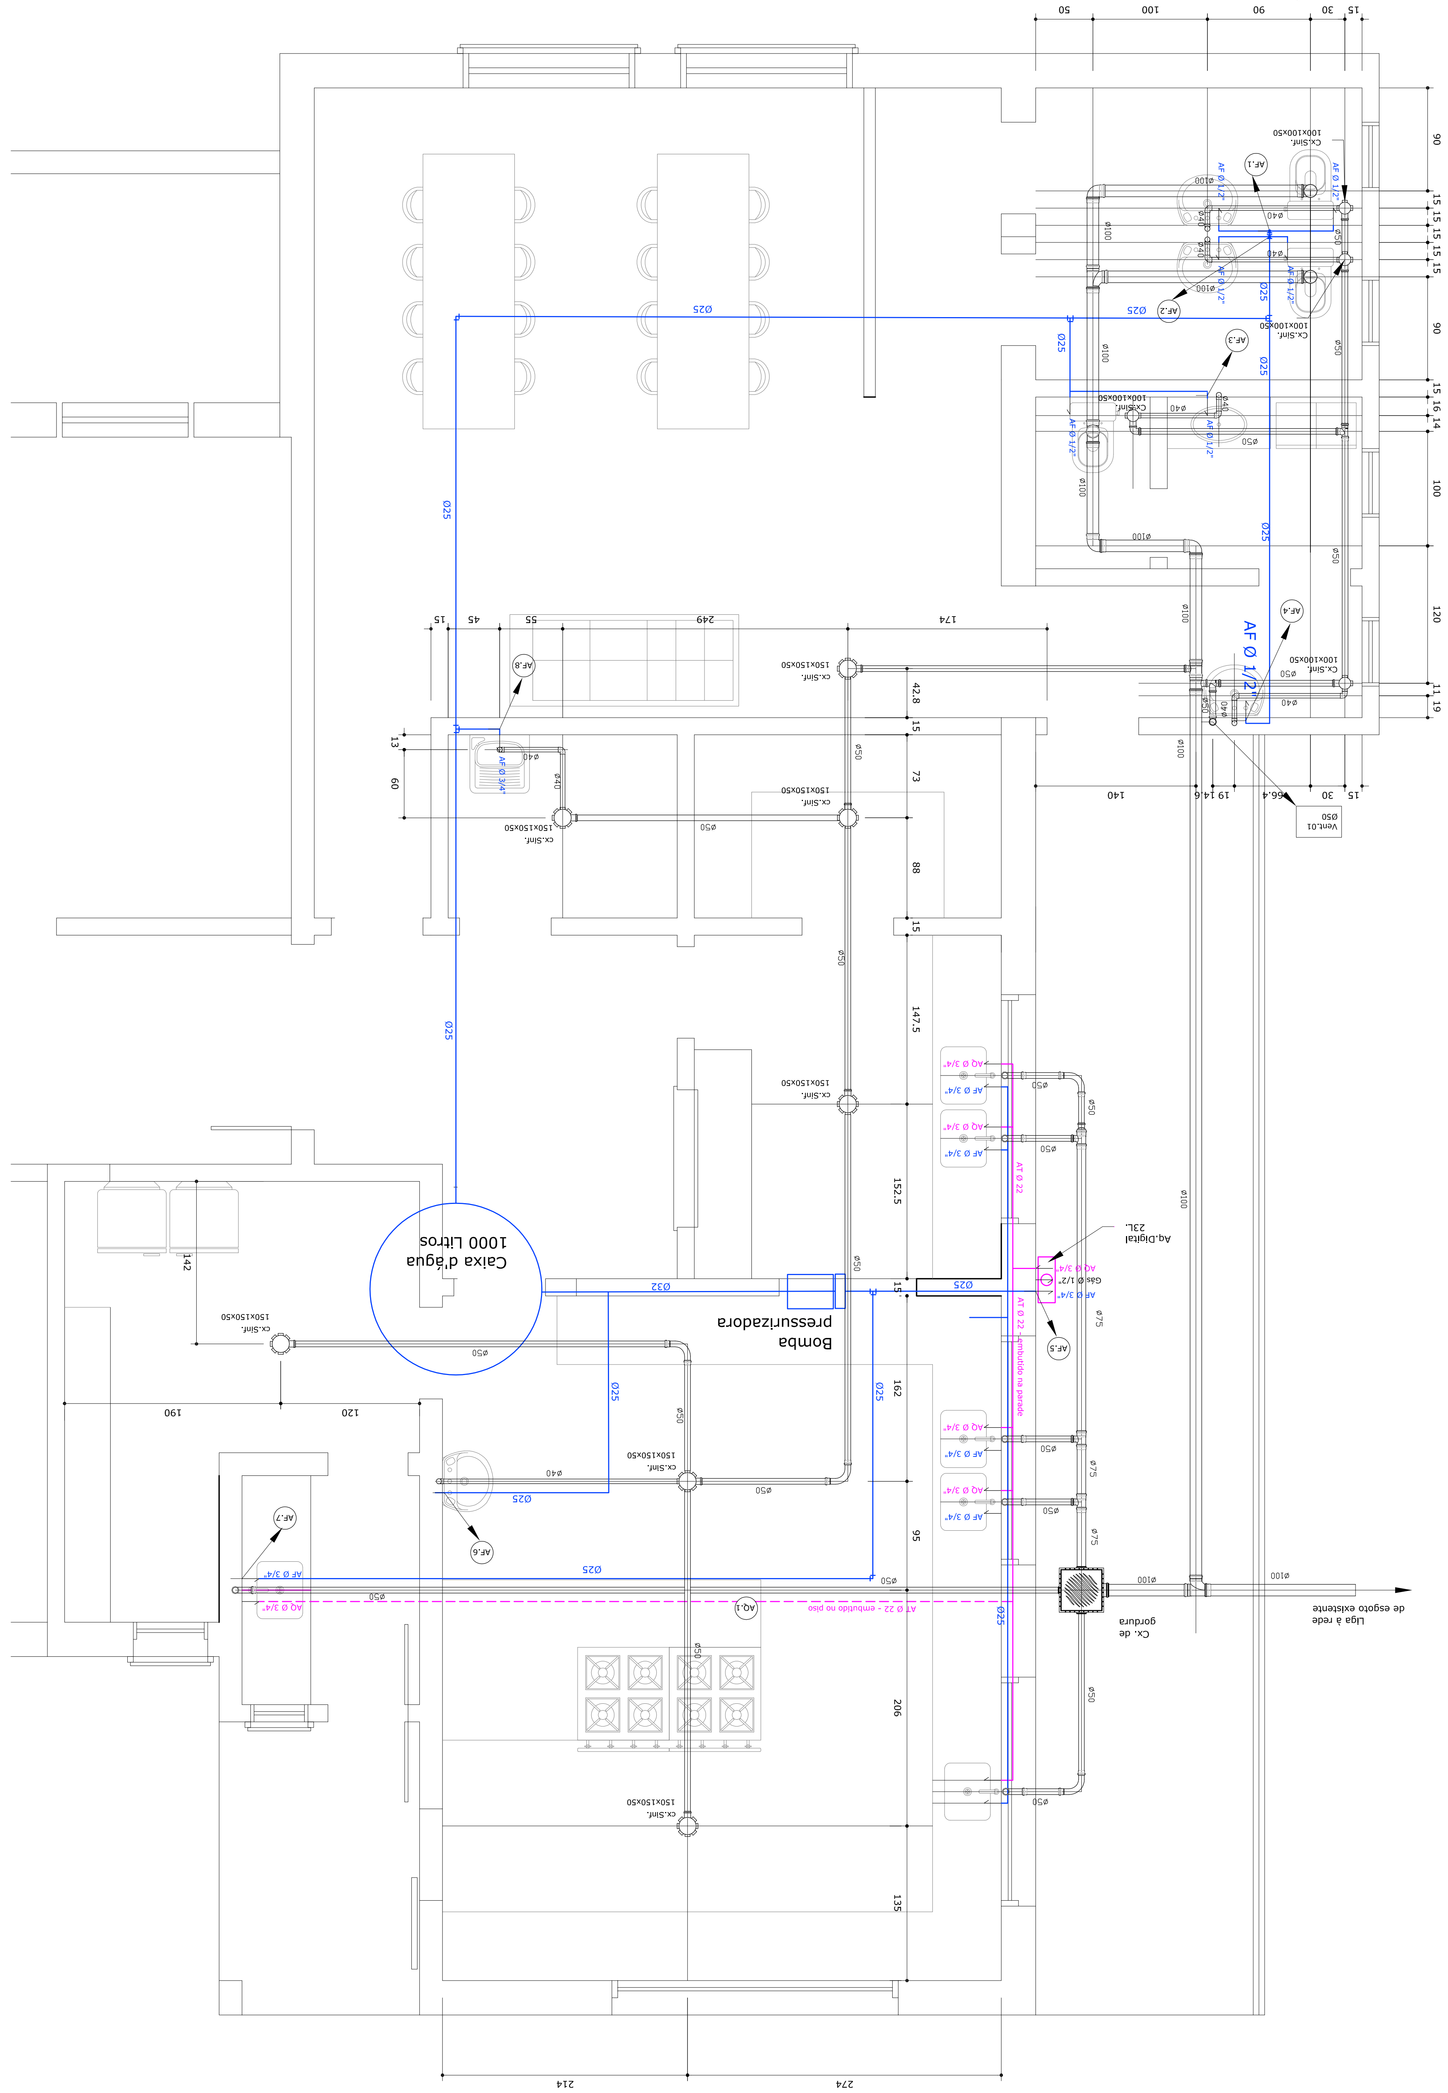

RELAÇÃO DE MATERIAIS - ESGOTO

DESCRIÇÃO	QUANTIDADE	CÓDIGO
Caixa de Gordura 3N 100 - 115KE	01un	27.80.1003
Corpo Caixa Sifonada 100x100x50mm - 115GE	04un	27.27.1019.5
Corpo Caixa Sifonada 150x150x50mm - 115GE	01un	27.15.1001.2
Curva 90° Longa Série Normal 50mm - 115KE	10un	26.12.6500
Joelho 90° Série Normal 40mm com Bucha Lisa - 115GE	12un	27.56.4501.7
Joelho 90° Série Normal 100mm - 115KE	02un	26.24.1006
Joelho 90° Série Normal 50mm - 115KE	02un	26.24.6506
Redução Excêntrica Série Normal 75x50mm - 115KE	01un	26.36.7292
Tê Série Normal 100x50mm - 115KE	02un	26.36.7468
Tê Série Normal 100mm - 115KE	02un	26.36.7483
Tê Série Normal 50mm - 115KE	02un	26.36.6963
Tê Série Normal 75x50mm - 115KE	01un	26.36.7263
Tubo de PVC Série Normal 100mm - 115KE	18.0m	11.03.1010
Tubo de PVC Série Normal 50mm - 115KE	37.27m	11.03.0602
Tubo de PVC Série Normal 75mm - 115KE	6.57m	11.11.1708
Tubo de PVC Série Normal 40mm - 115KE	3.60m	11.03.0903
Anel de Borracha 100mm - 115KE	01un	37.05.1004
Anel de Borracha 50mm - 115KE	01un	37.05.0504

RELAÇÃO DE MATERIAIS - ÁGUA QUENTE / FRIA

DESCRIÇÃO	QUANTIDADE	CÓDIGO
Adaptador Soldável com Anel para Caixa D'água 25mm - 115GE	01un	22.02.4425
Adaptador Soldável com Anel para Caixa D'água 32mm - 115GE	01un	22.02.4649
Adaptador Soldável com Anel para D'água 50mm - 115GE	01un	22.02.4881
Adaptador Soldável com Flanges Livres para Caixa D'água 25mm x 3/4" - 115KE	01.5KGE	22.02.7832
Adaptador Soldável Curto com Bolsa e Rosca para Registro 25mm x 3/4" - 115GE	22.00.0250	
Joelho 90º Água Quente 25mm - 115GE	02un	22.85.1209
Joelho 90º Soldável 25mm - 115GE	11un	22.15.0251
Joelho 90º Soldável com Bucha de Latão 25mm x 1/2" - 115GE	15un	32.52.7821.2
Joelho 90º Soldável com Bucha de Latão 32mm x 3/4" - 115GE	01un	32.52.7837.3
Registro Esfera VS Soldável 25mm - 115KE	01un	27.93.8028
Registro Esfera VS Soldável 32mm - 115KE	01un	27.93.8044
Tê Água Quente 25mm - 115GE	02un	22.85.1950
Tê Soldável 25mm - 115GE	13un	22.80.0259
Torneira Bóia para Caixa D'água 3/4" - 115GE	01un	22.99.4093
União Soldável 25mm - 115GE	01un	22.02.0250
União Soldável 32mm - 115GE	01un	22.02.0302
Tubo Água Quente 22mm - 115GE	15.29m	17.00.0225
Tubo de PVC Série Normal 50mm - 115GE	6.94m	11.03.0602
Tubo Soldável 3m x 25mm - 115GE	79.17m	10.12.1787
Tubo Soldável 3m x 32mm - 115GE	2.56m	10.12.1817





1 válvula para tanque
5 engates flexível para água fria ¾"
5 válvula para bebedouro
1 torneira para tanque
6 misturadores para pia de cozinha de parede de ¾"
9 REGISTRO DE GAVETA ¾" com canopla

P R A N C H A 01/05	
PROPRIETÁRIO: Prefeitura Municipal de Contenda - PR Prefeito Carlos Eugênio Bastiani	AUTOR DO PROJETO: Arq. Ana Elisa Gori Camargo CAU A67406-0
	RESPONSÁVEL TÉCNICO: