PERFIL LONGITUDINAL DA RUA EUCARIO TERÉSIO CARVALHO

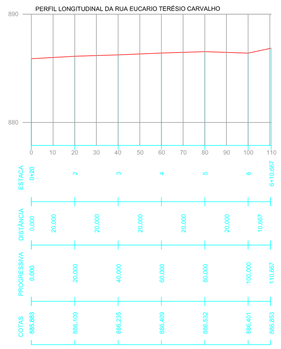

PERFIL LONGITUDINAL
ESCALA: 1/1000

GREIDE NATURAL
GREIDE DE PROJETO

PERFIL LONGITUDINAL DA RUA VITÓRIO BARBOSA

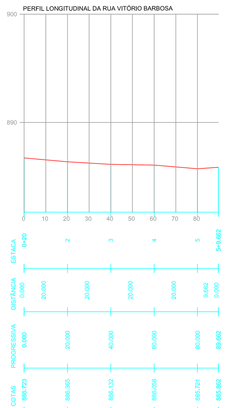

PERFIL LONGITUDINAL
ESCALA: 1/1000

GREIDE NATURAL
GREIDE DE PROJETO

PERFIL LONGITUDINAL DA RUA ROCHA POMBO

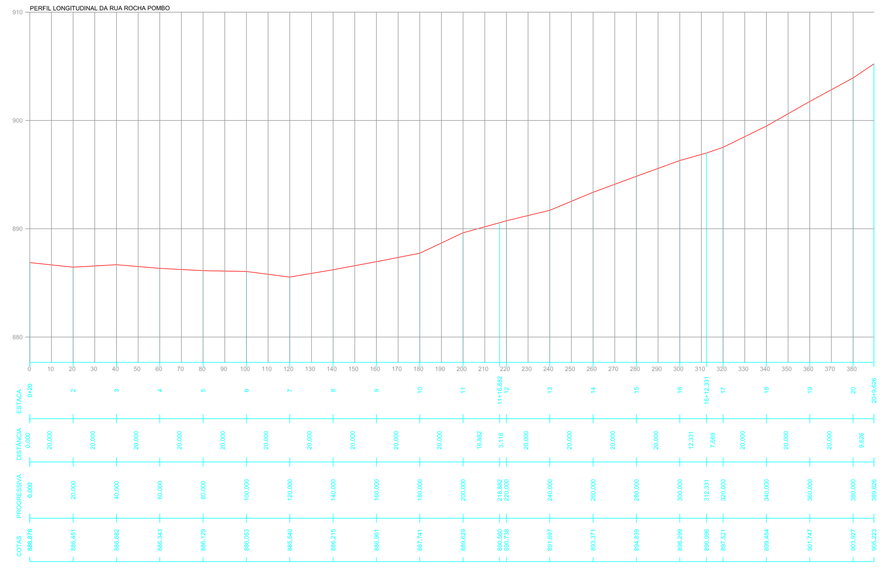

PERFIL LONGITUDINAL
ESCALA: 1/1000

GREIDE NATURAL
GREIDE DE PROJETO

PERFIL LONGITUDINAL RUA DR. WALDEMAR DE MOURA CARVALHO

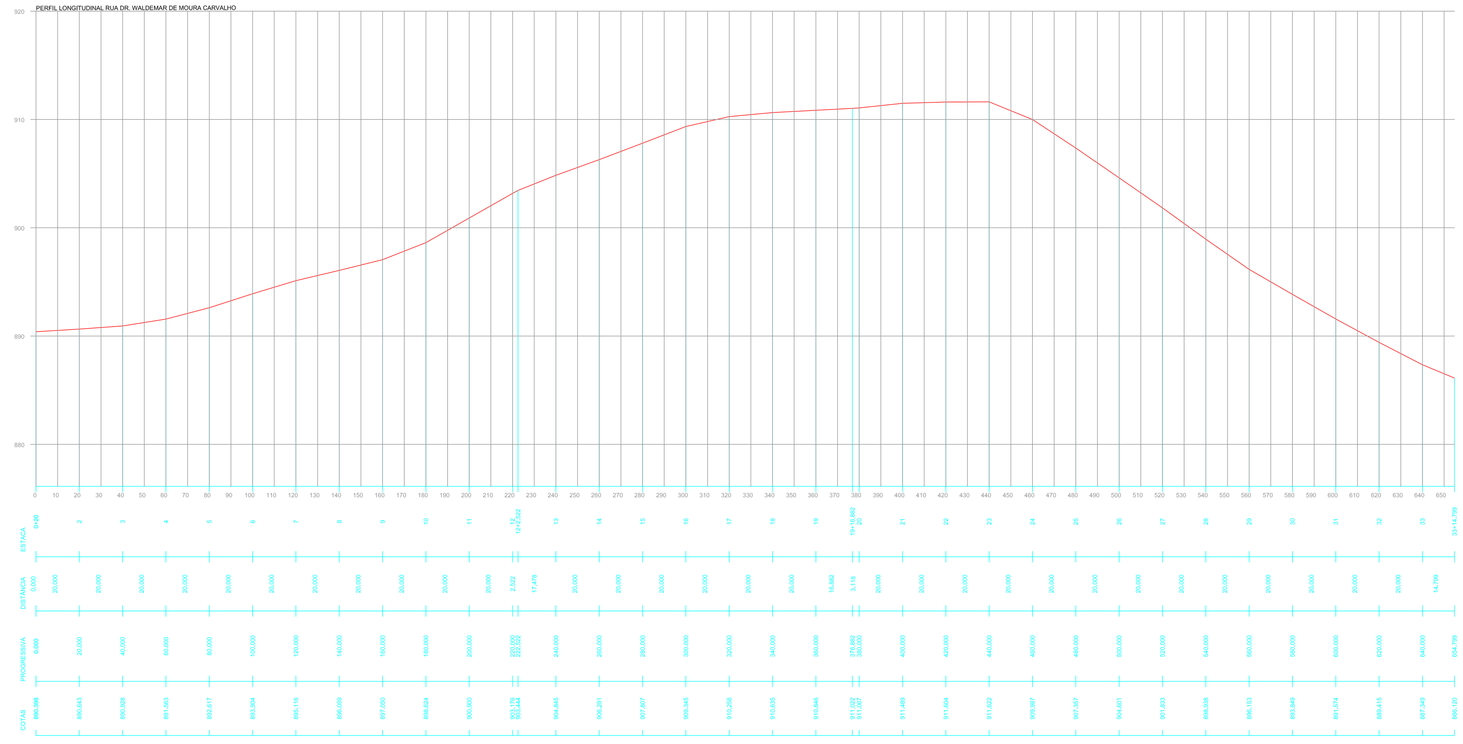

PERFIL LONGITUDINAL
ESCALA: 1/1000

GREIDE NATURAL
GREIDE DE PROJETO

PERFIL LONGITUDINAL DA RUA PADRE BRONISLAU BAHUER

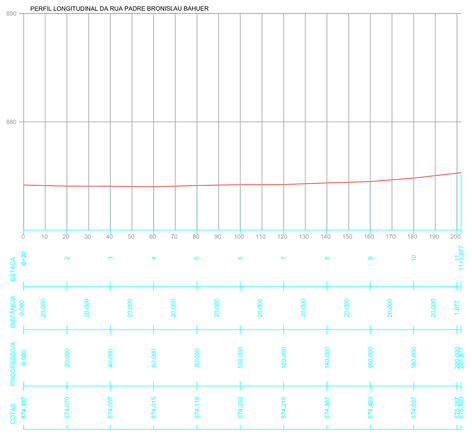

PERFIL LONGITUDINAL
ESCALA: 1/1000

GREIDE NATURAL
GREIDE DE PROJETO

PERFIL LONGITUDINAL DE DRENAGEM
RUA PADRE BRONISLAU BAHUER
ESCALA: 1/1000

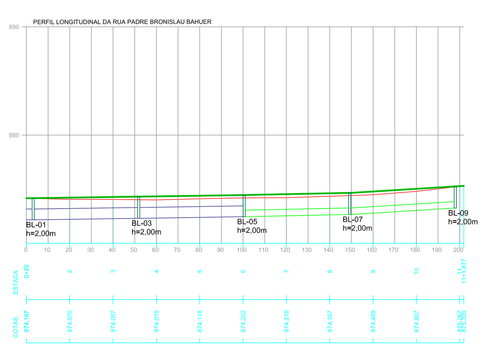

GREIDE NATURAL
GREIDE DE PROJETO

PERFIL LONGITUDINAL DE DRENAGEM
RUA EUCARIO TERÉSIO CARVALHO
ESCALA: 1/1000

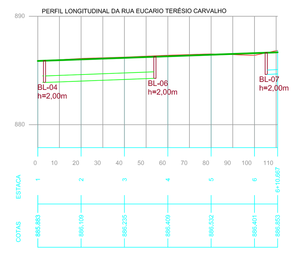

GREIDE NATURAL
GREIDE DE PROJETO

PERFIL LONGITUDINAL DE DRENAGEM
RUA ROCHA POMBO
ESCALA: 1/1000

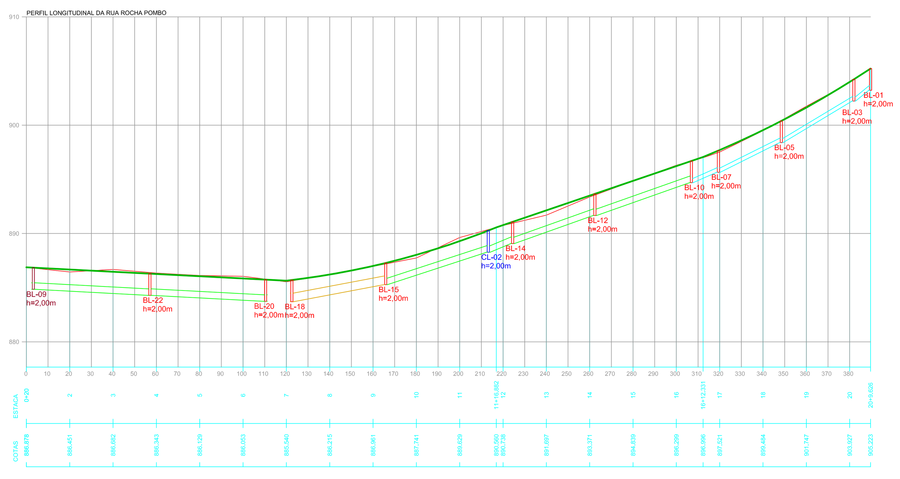

GREIDE NATURAL
GREIDE DE PROJETO

PERFIL LONGITUDINAL DE DRENAGEM
RUA TITÓRIO BARBOSA
ESCALA: 1/1000

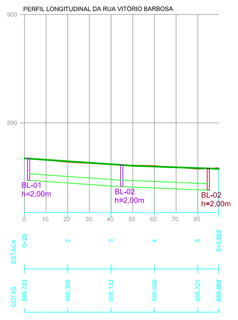

GREIDE NATURAL
GREIDE DE PROJETO

PERFIL LONGITUDINAL DE DRENAGEM
RUA DR. WALDEMAR DE MOURA CARVALHO
ESCALA: 1/1000

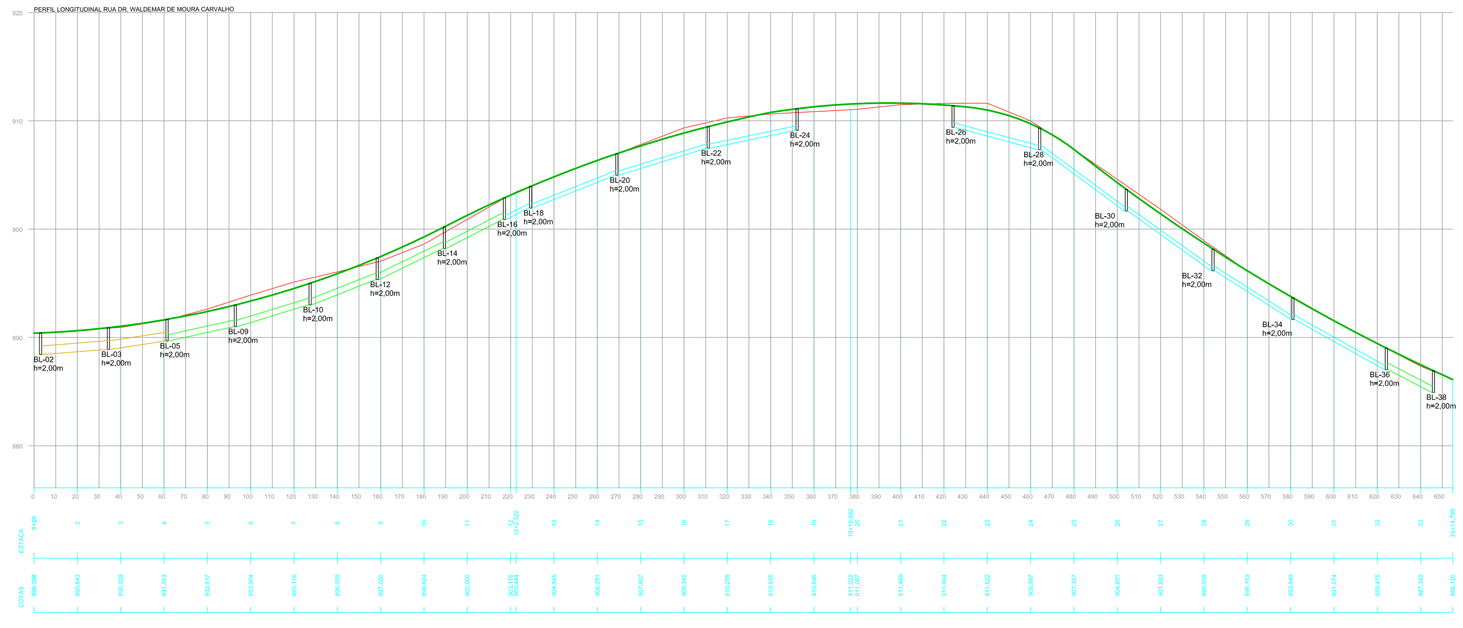

GREIDE NATURAL
GREIDE DE PROJETO

PERFIS LONGITUDINAIS

PROJESUL
Assessoria e Projetos Técnicos LTDA

e-mail: projesul@projesul.com.br

CLIENTE:
MUNICÍPIO DE CONTENDA

OBRA:
PAVIMENTAÇÃO EM C.B.U.Q. DE RUAS URBANAS

ENDEREÇO:
RUA VITÓRIO BARBOSA, RUA EUCARIO TERÉSIO DE CARVALHO, RUA ROCHA POMBO, RUA WALDEMAR DE MOURA CARVALHO, RUA PADRE BRONISLAU BAHUER

CIDADE	ESTADO	DATA

DADOS DA OBRA


RESPONSÁVEL TÉCNICO


Desenho:	Escala(s):	Data:
LUCAS - RENATO	CONTRATADO	10/04/2019

REFERÊNCIA

PROJETO REFERENTE A PROPOSTA Nº 041/2564/22 – PAVIMENTAÇÃO E QUALIFICAÇÃO DE VIAS URBANAS
2º STTPA – FAC. 2 – CONVÊNIO MUNICÍPIO DE CONTENDA / CAIXA ECONÔMICA FEDERAL / MINISTÉRIO DAS CIDADES.

Prancha Nº:
8/9

A1 841 x 594 mm