


RUA DR. JUVENCIO SOARES DA SILVA - PR 510

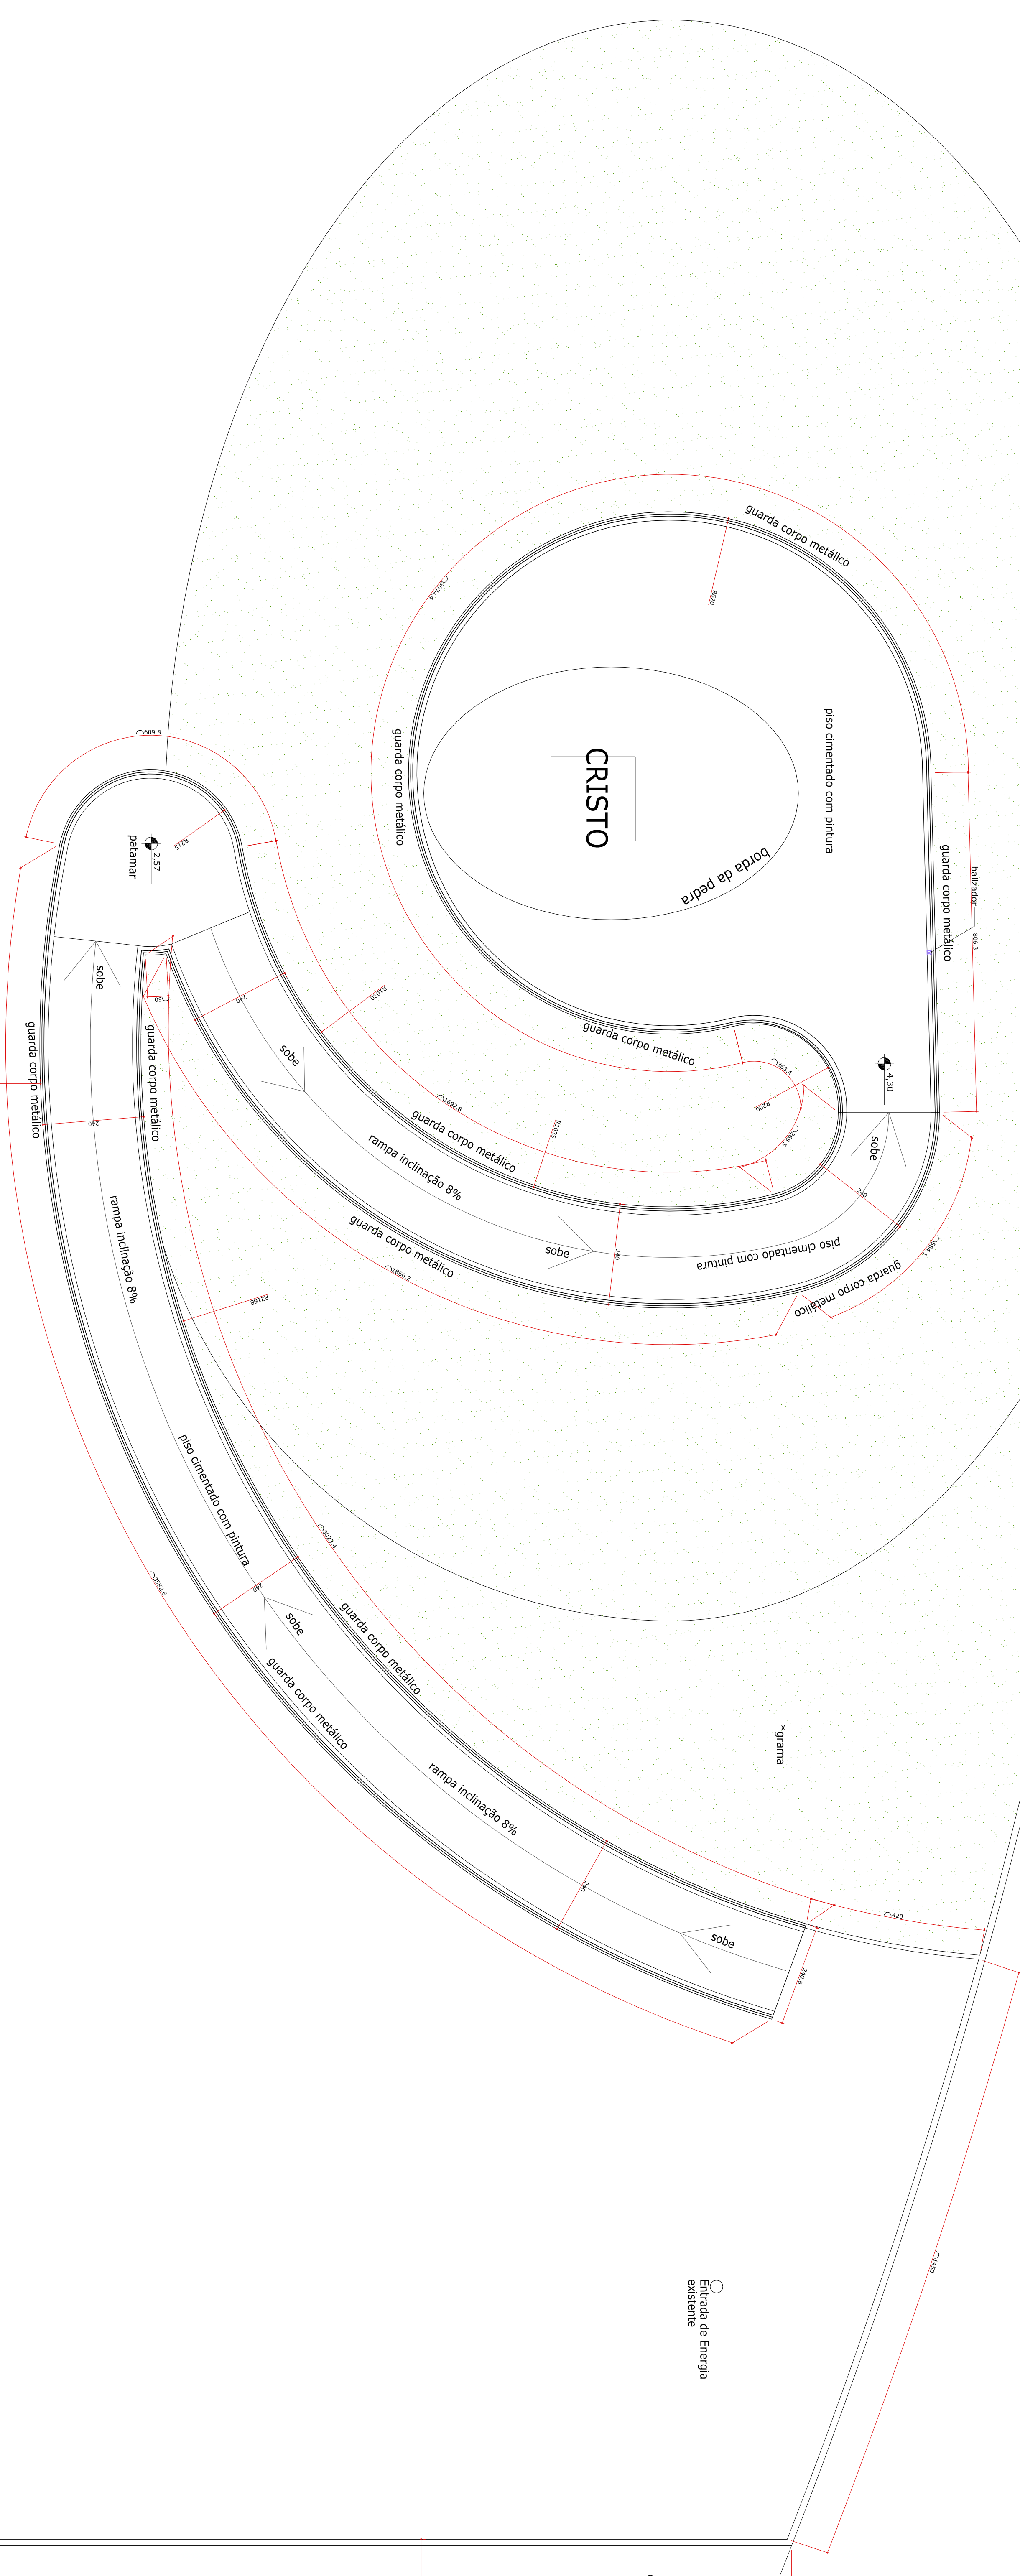

RIO CONTENDA

IMPLANTAÇÃO
ESCALA 1:75

GINÁSIO DE ESPORTES

[illegible]