


ESTRUTURA PASSARELA
ESCALA 1:50
ÁREA DE PROJEÇÃO DA ESTRUTURA: 278,15m²

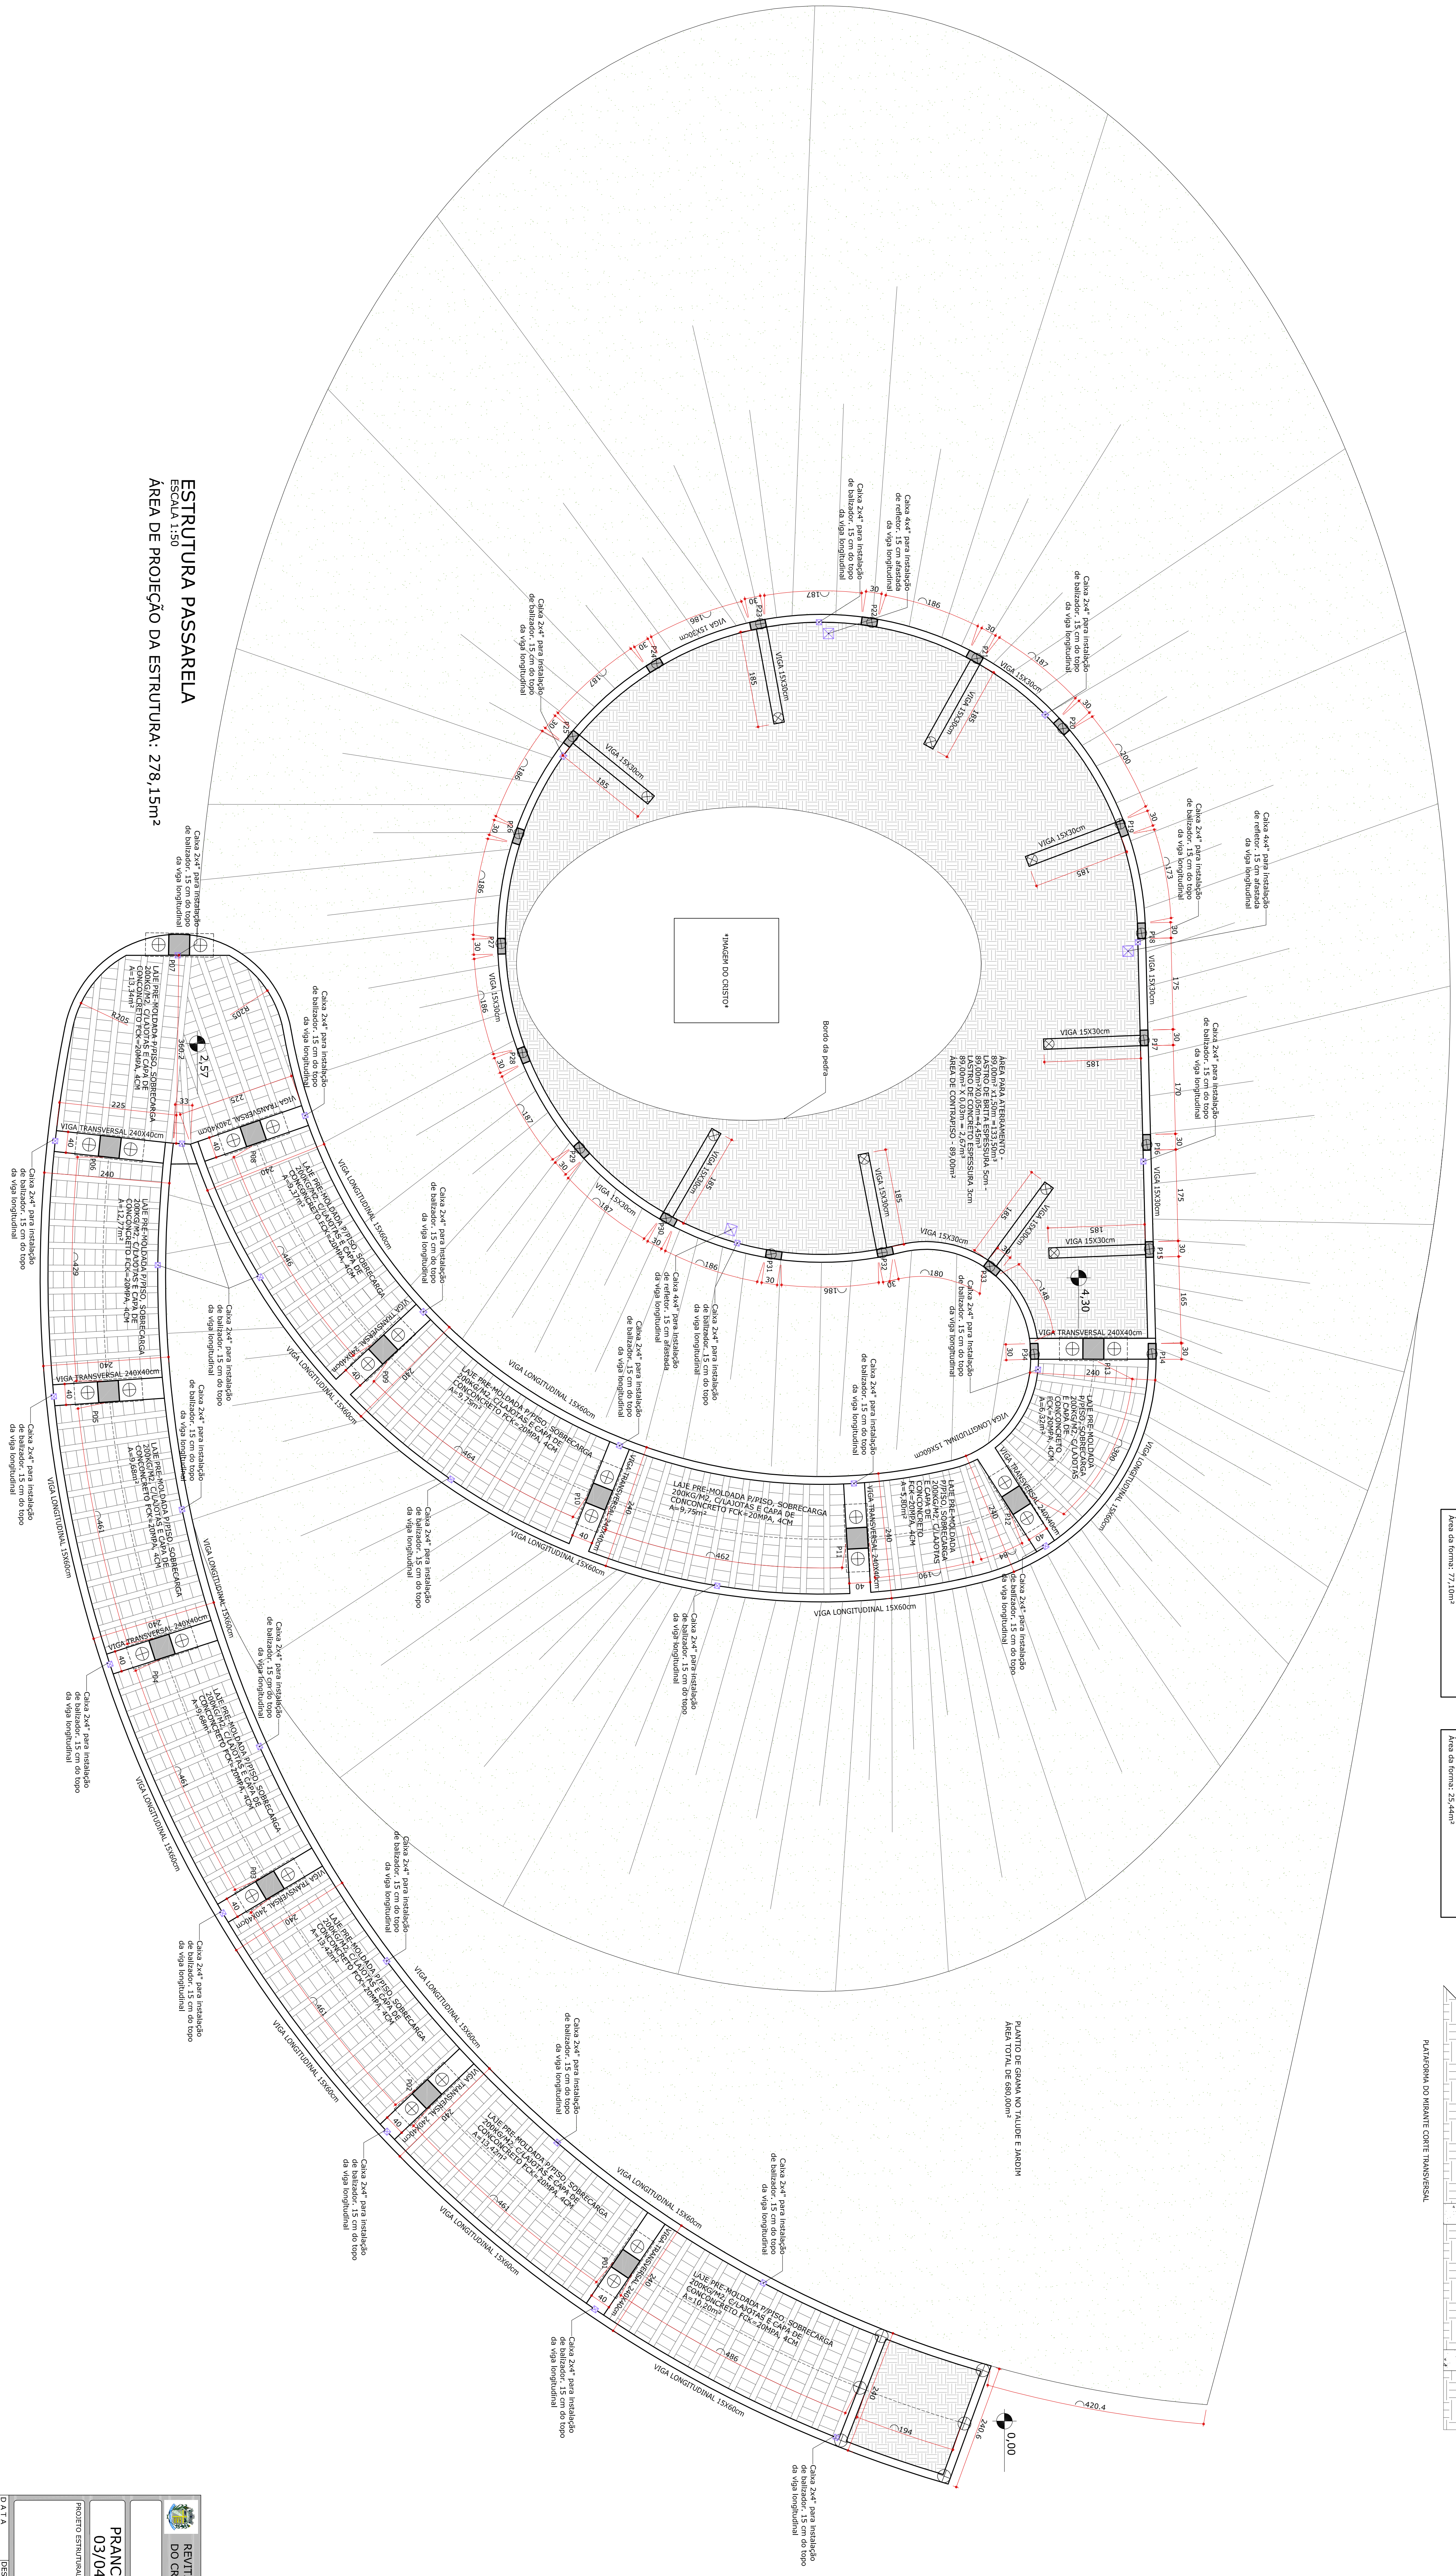

REITUAÇÃO DO ENTORNO DA IMAGEM
DO CRISTO REBENTOR - CONTEIADAR

PROJETO ESTRUTURAL
PROJETO: 03/04
AUTOR DO PROJETO: Prof. Carlos Eugênio Sampaio
RESPONSÁVEL TÉCNICO: Eng. Ana Elisa Goul Carneiro

PROJETO: 03/04
AUTOR DO PROJETO: Prof. Carlos Eugênio Sampaio
RESPONSÁVEL TÉCNICO: Eng. Ana Elisa Goul Carneiro

PROJETO: 03/04
AUTOR DO PROJETO: Prof. Carlos Eugênio Sampaio
RESPONSÁVEL TÉCNICO: Eng. Ana Elisa Goul Carneiro